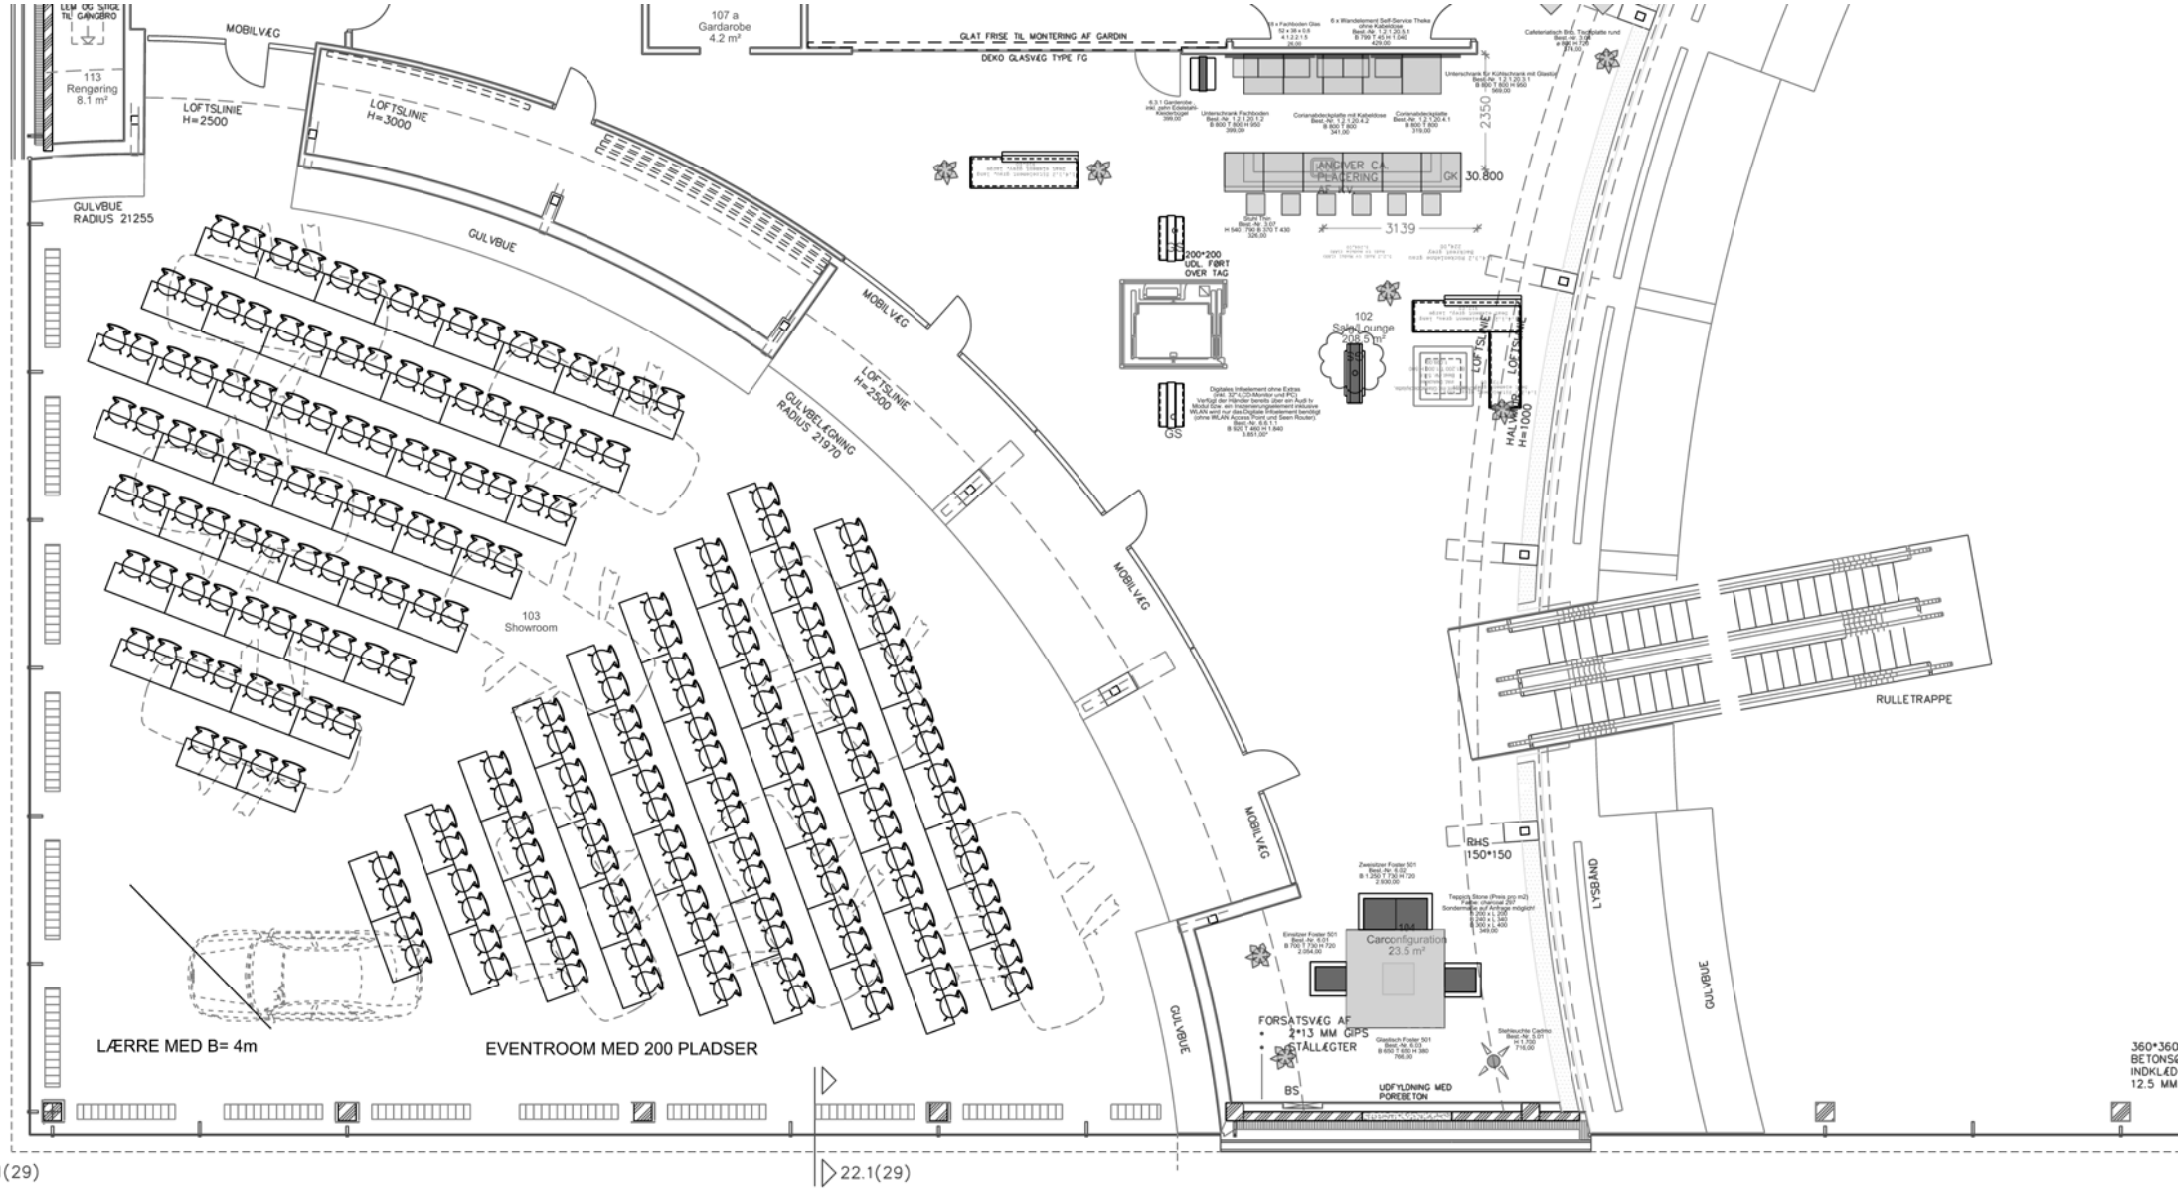
MOBILVÆG
113
Rengering
8.1 m²
LOFTSLINIE
H=2500
LOFTSLINIE
H=3000
GULVBUE
RADIUS 21255
GULVBUE
MOBILVÆG
LOFTSLINIE
H=2500
GULVBELÆGNING
RADIUS 21970
MOBILVÆG
MOBILVÆG
GULVBUE
107 a
Gardarobe
4.2 m²
GLAT FRISE TIL MONTERING AF GARDIN
DEKO GLASVÆG TYPE TG
2350
GK 30.800
31.39
200*200
UDL. FØRT
OVER TAG
102
Sitting lounge
208.5 m²
GS
HALVMUR
H=1000
RULLETRAPPE
103
Showroom
RHS
150*150
LYSBÅND
GULVBUE
104
Carconfiguration
23.5 m²
FORSATSVÆG AF
• 2*13 MM GIPS
• STÅLLÆGTER
BS
UDFYLDNING MED
PORESETON
LÆRRE MED B= 4m
EVENTROOM MED 200 PLADSER
25.1(29)
22.1(29)