




FACADE MOD SYD

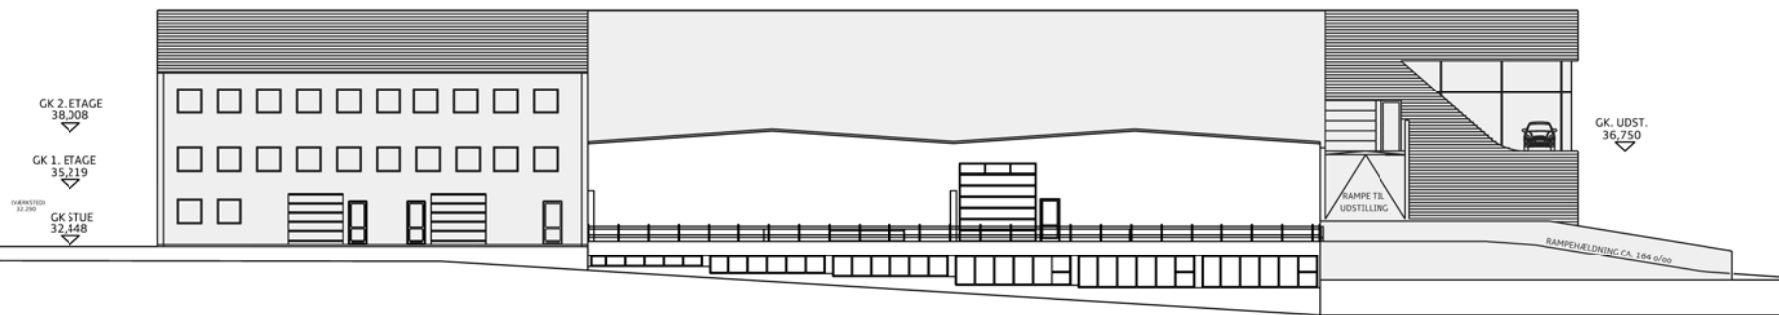

FACADE MOD VEST

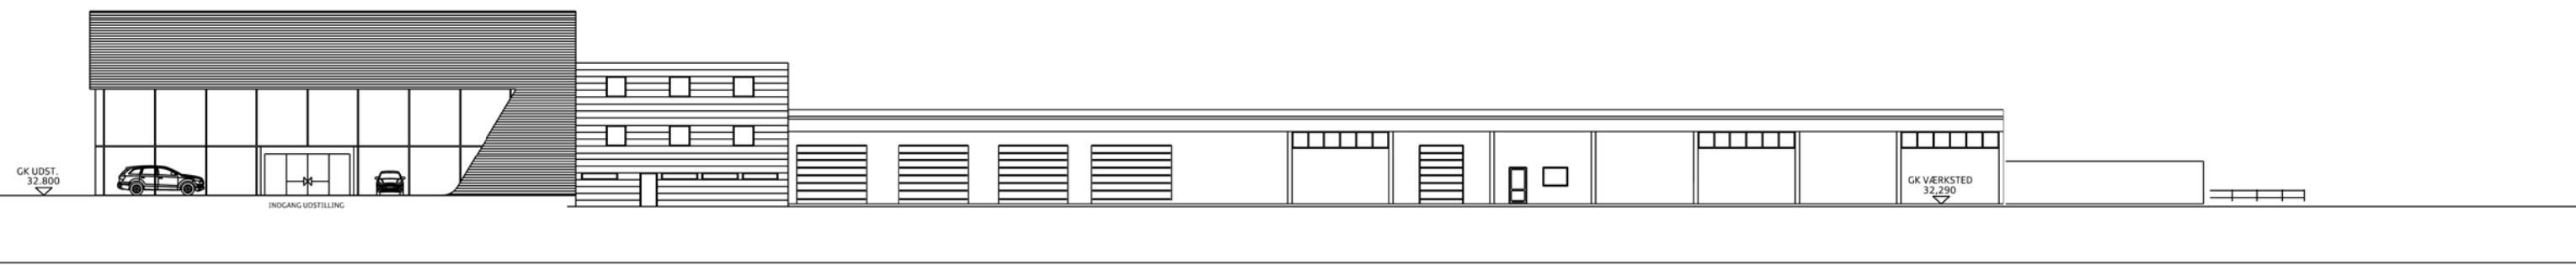

FACADE MOD NORD

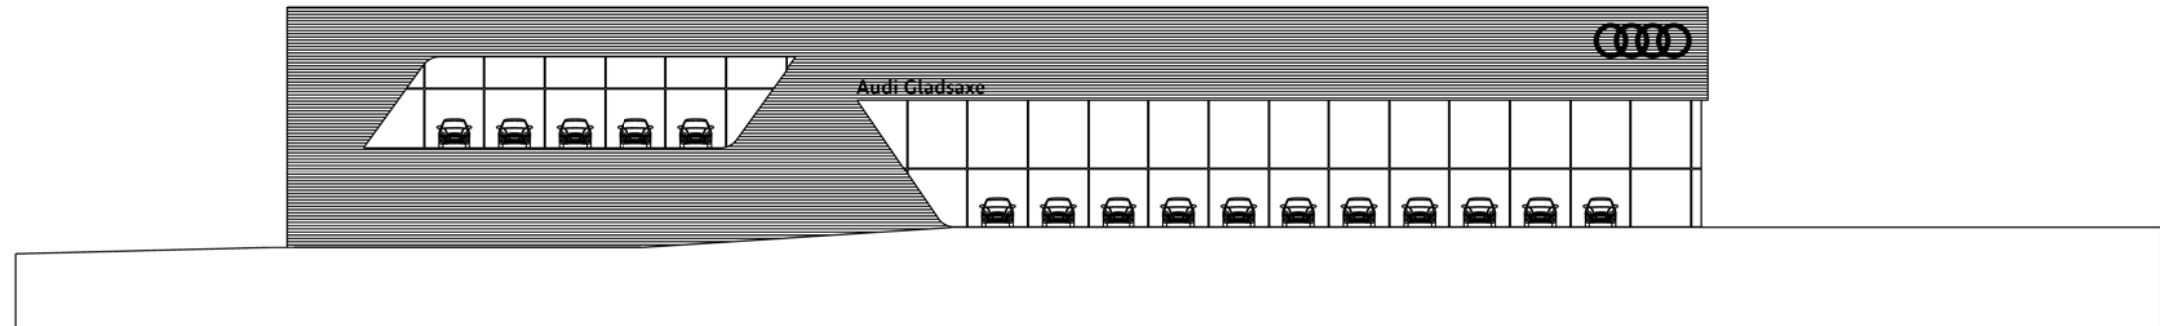

FACADE MOD ØST