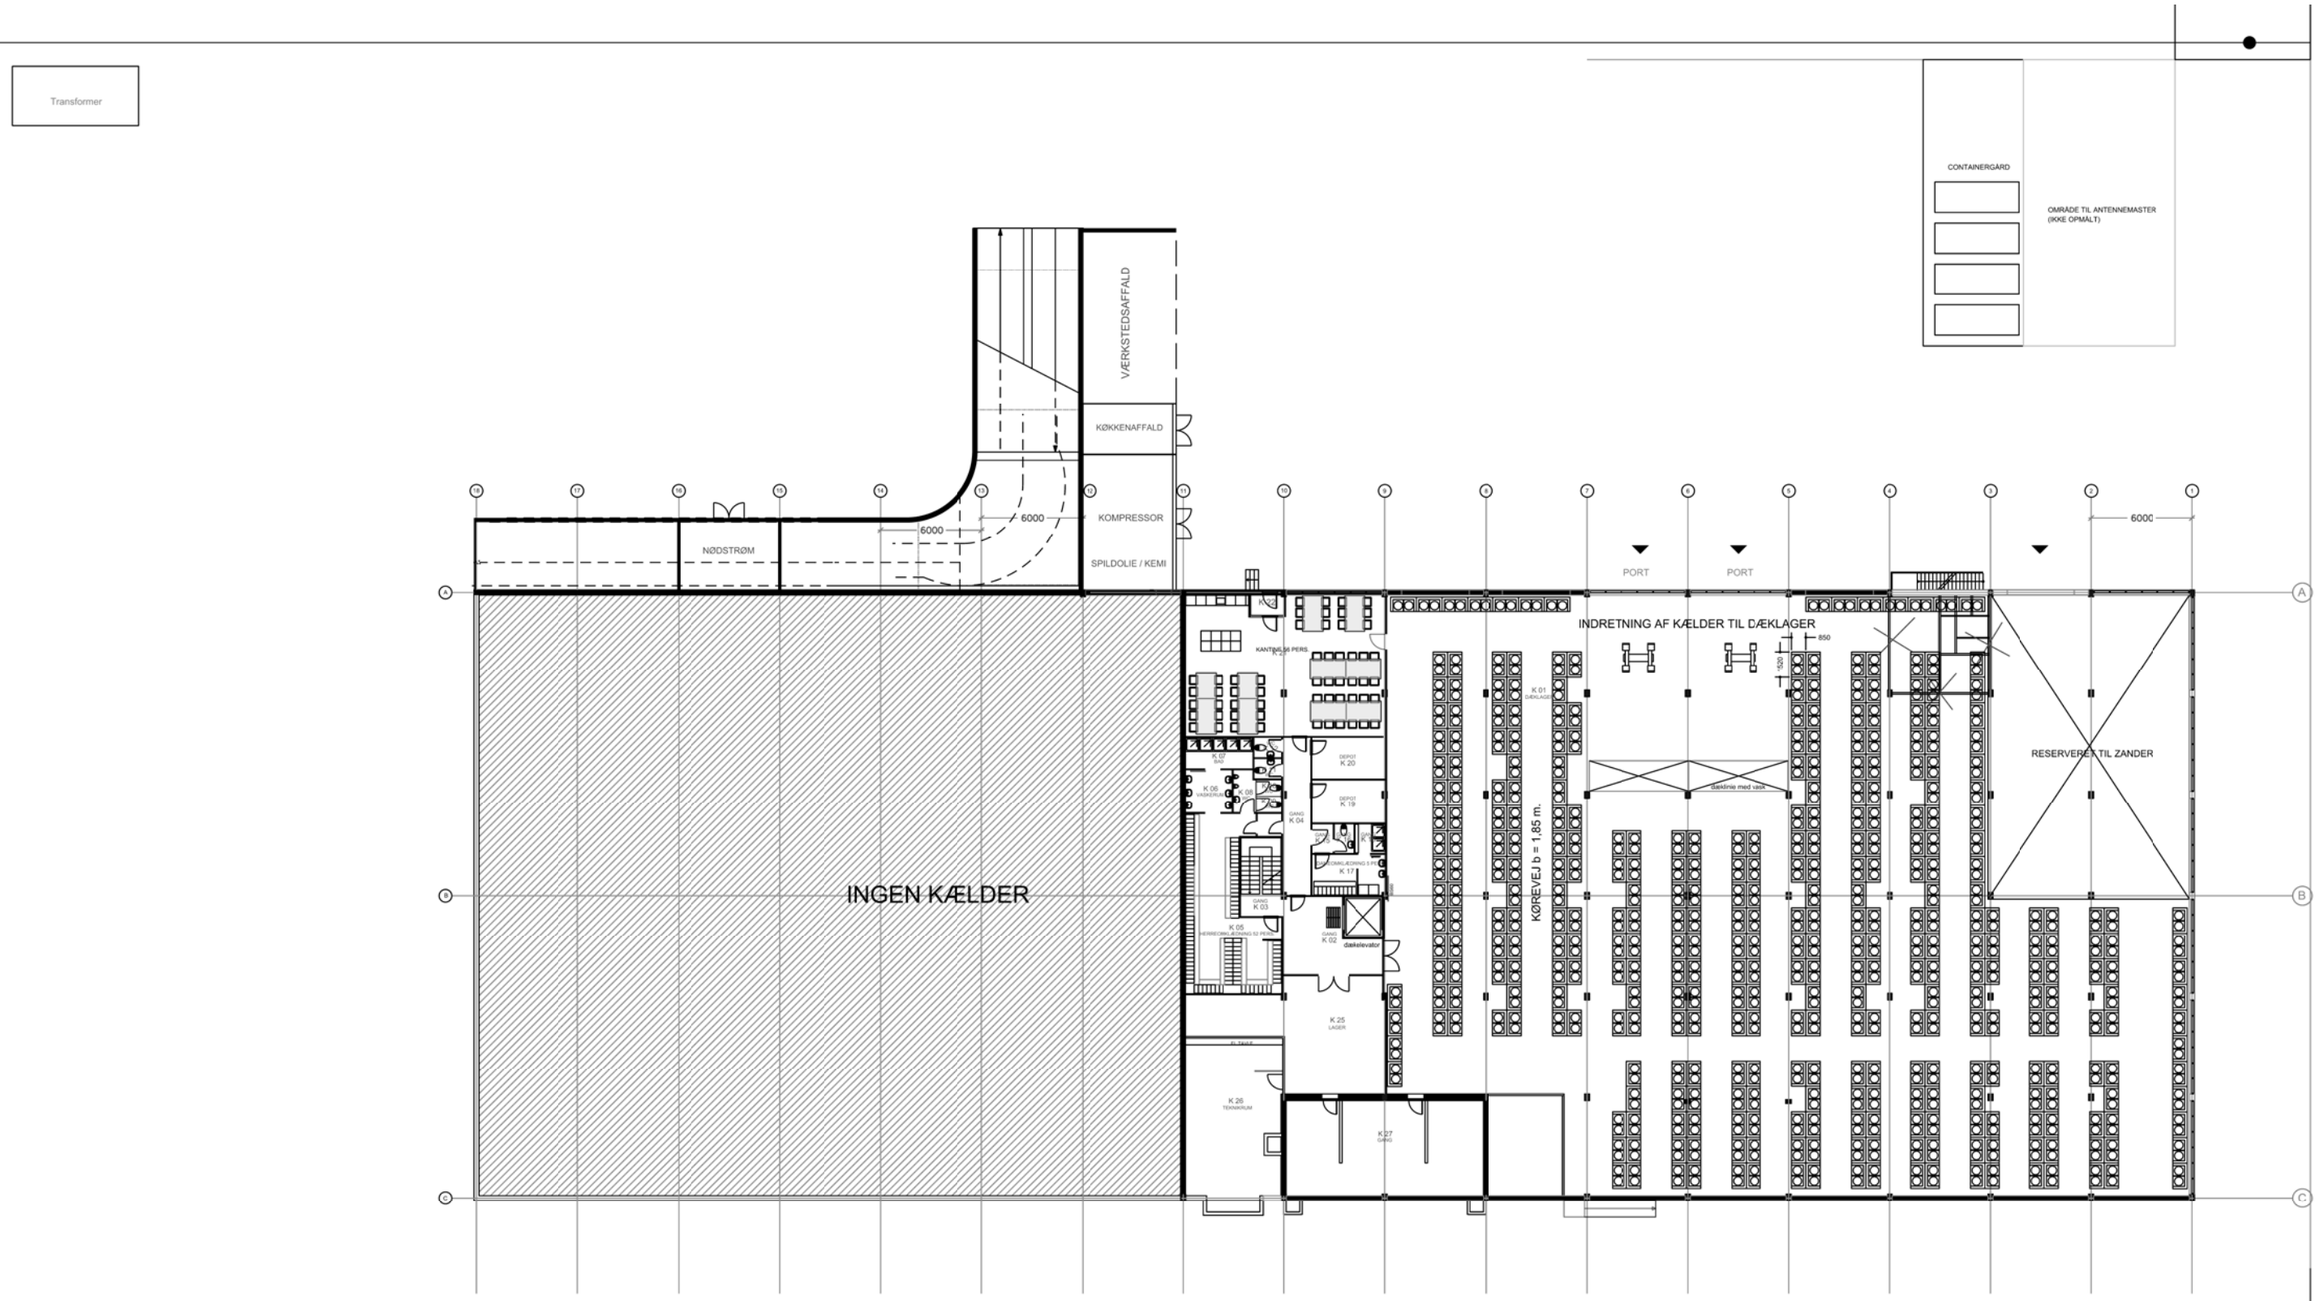
Transformer
CONTAINERGÅRD
OMRÅDE TIL ANTENNEMASTER
(IKKE OPMÅLT)
VÆRKSTEDSAFFALD
KØKKENAFFALD
KOMPRESSOR
SPILDOLIE / KEMI
NØDSTRØM
6000
6000
6000
PORT
PORT
INDRETNING AF KÆLDER TIL DÆKLAGER
850
320
RESERVERET TIL ZANDER
INGEN KÆLDER
KØREVEJ b = 1,85 m.
K 01
DÆKLAGER
KANTINE PERS
K 02
K 03
K 04
K 05
K 06
K 07
K 17
K 19
K 20
K 25
LAGER
K 26
TØMMERUM
K 27
GANG
daikelevator

Kælderplan